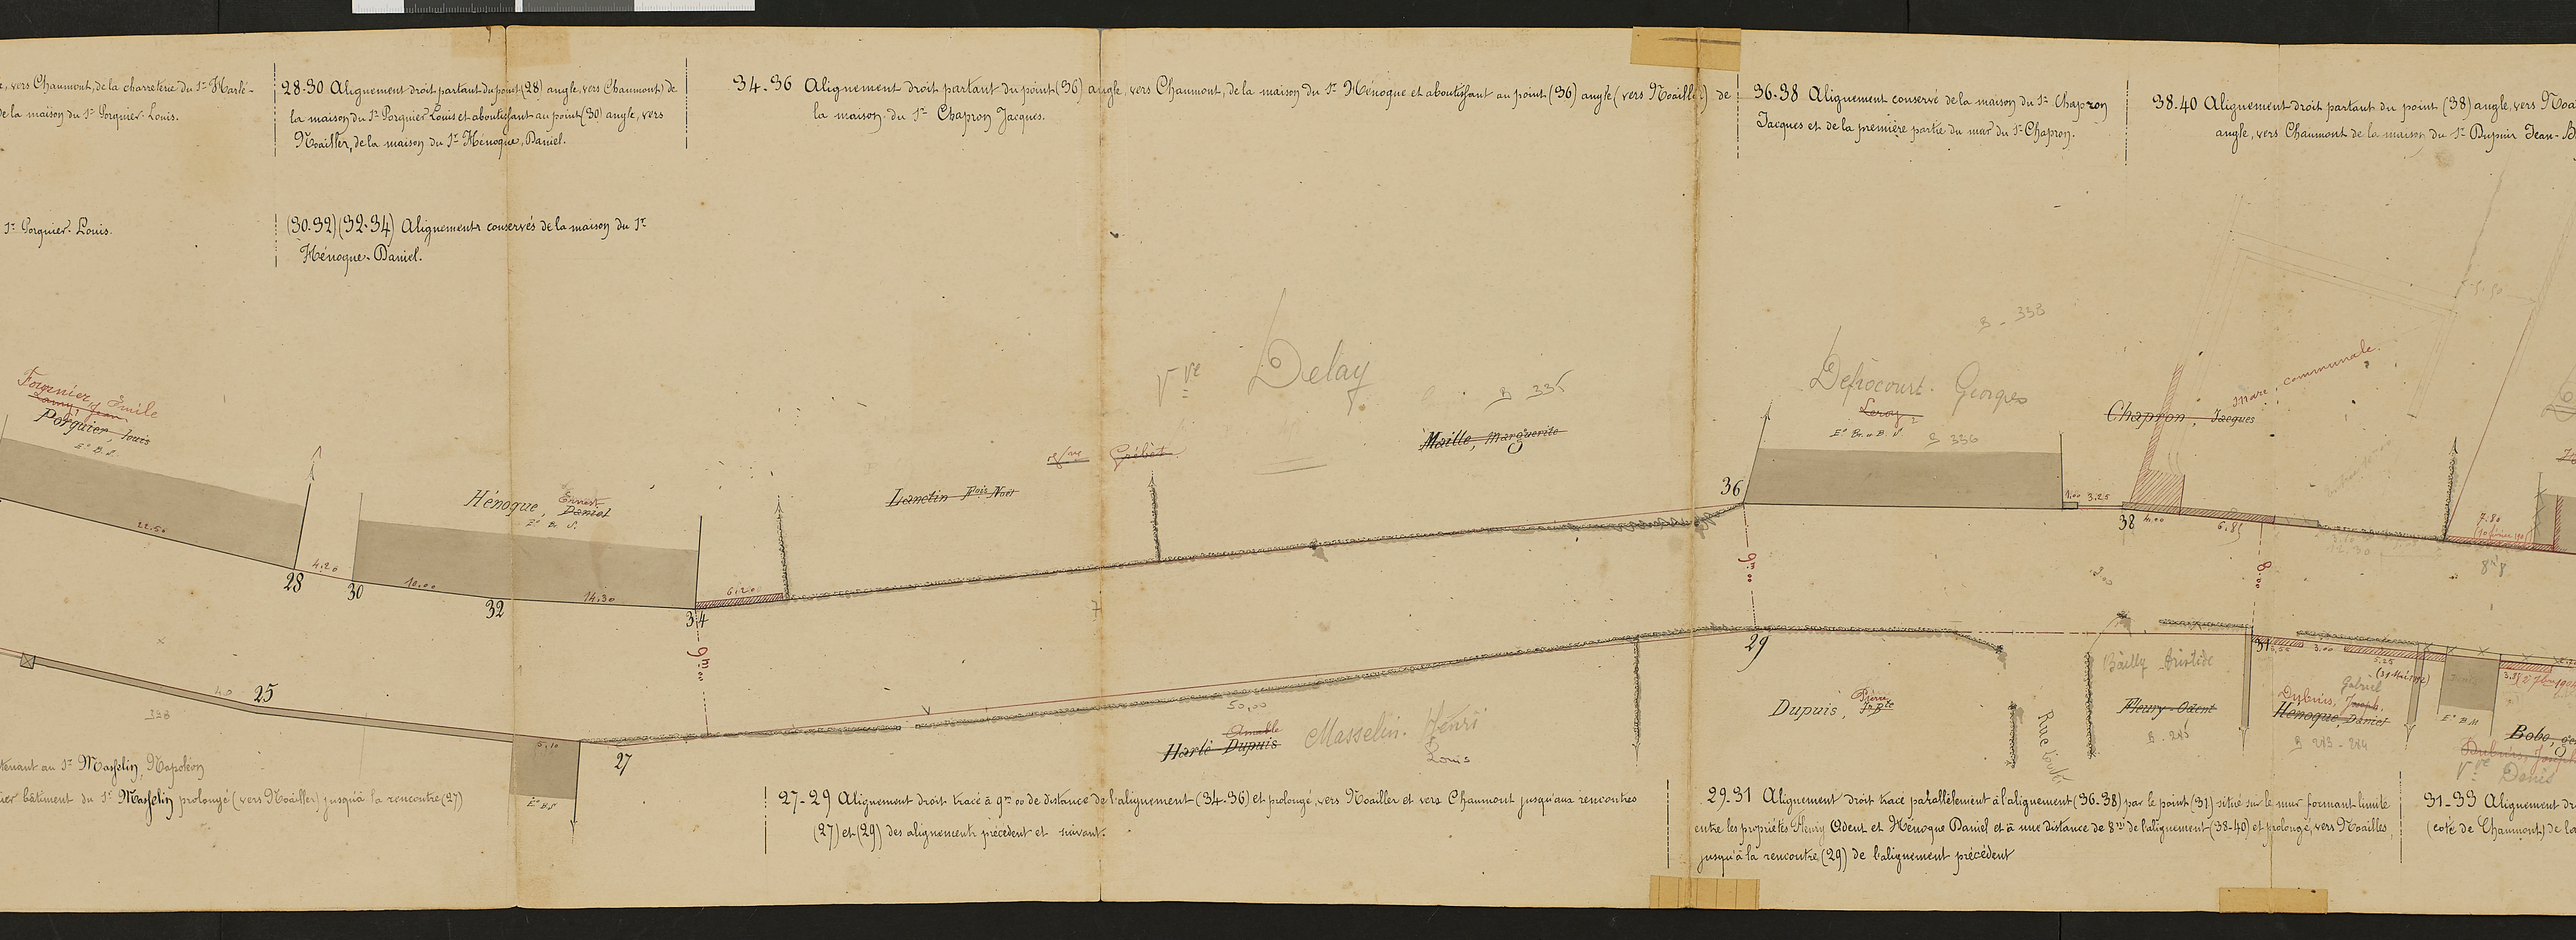

, vers Chaumont, de la charretière du Sr Harlé-
de la maison du Sr Porquier-Louis.
28-30 Alignement droit partant du point (28) angle, vers Chaumont, de la maison du Sr Porquier Louis et aboutissant au point (30) angle, vers Noailler, de la maison du Sr Hénoque, Daniel.
34-36 Alignement droit partant du point (36) angle, vers Chaumont, de la maison du Sr Hénoque et aboutissant au point (36) angle (vers Noailler) de la maison du Sr Chapron Jacques.
36-38 Alignement conservé de la maison du Sr Chapron Jacques et de la première partie du mur du Sr Chapron.
38-40 Alignement droit partant du point (38) angle, vers Noa
angle, vers Chaumont de la maison du Sr Dupuis Jean-B
Sr Porquier-Louis.
(30-32) (32-34) Alignements conservés de la maison du Sr Hénoque-Daniel.
Vve Delay
Defrocourt Georges
Chapron, Jacques
Hénoque, Daniel
Lanctin
Maille, Marguerite
Harlé
Masselin Henri
Dupuis
Bailly Cristide
Henoque, Daniel
Bobo
Vve Denis
Porquier, Louis
Fournier, Emile
Rue Toulet
Mare communale
28
30
32
34
36
38
25
27
29
31
27-29 Alignement droit tracé à 9m00 de distance de l'alignement (34-36) et prolongé, vers Noailler et vers Chaumont jusqu'aux rencontres (27) et (29) des alignements précédent et suivant.
29-31 Alignement droit tracé parallèlement à l'alignement (36-38) par le point (31) situé sur le mur formant limite entre les propriétés Henry Odent et Hénoque Daniel et à une distance de 8m de l'alignement (38-40) et prolongé, vers Noailles, jusqu'à la rencontre (29) de l'alignement précédent
31-33 Alignement dr
(coté de Chaumont) de la